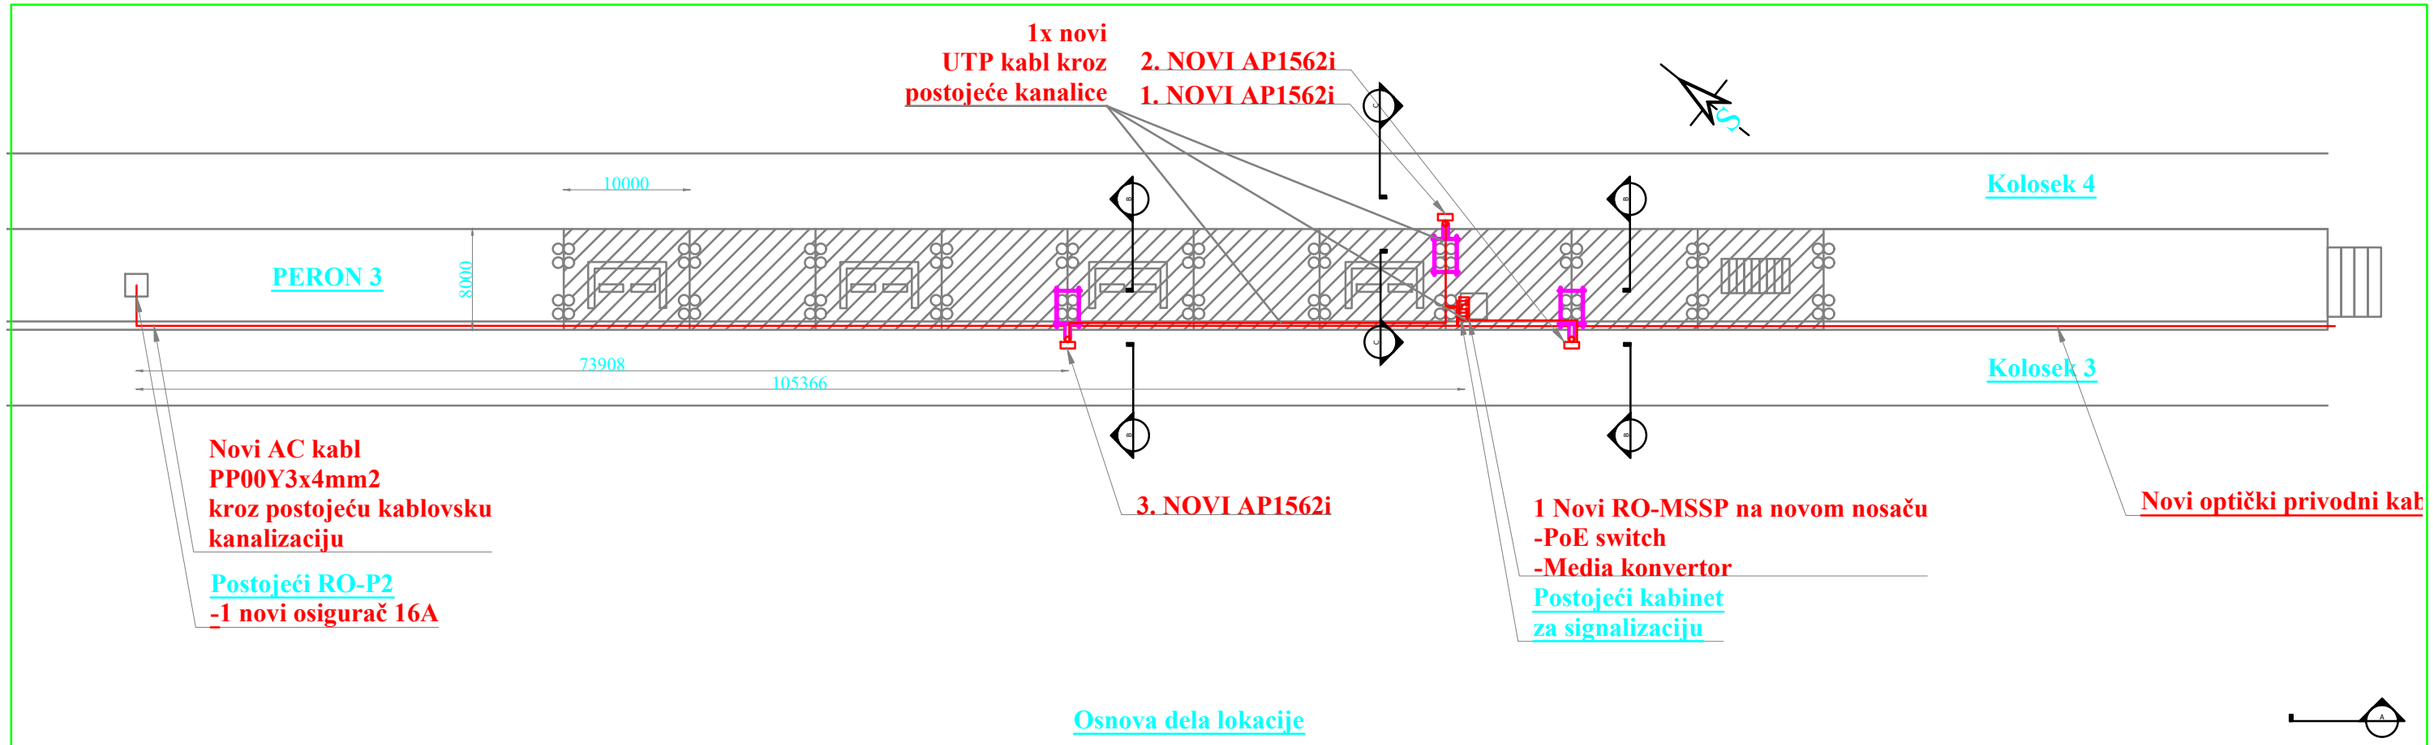

Osnova dela lokacije

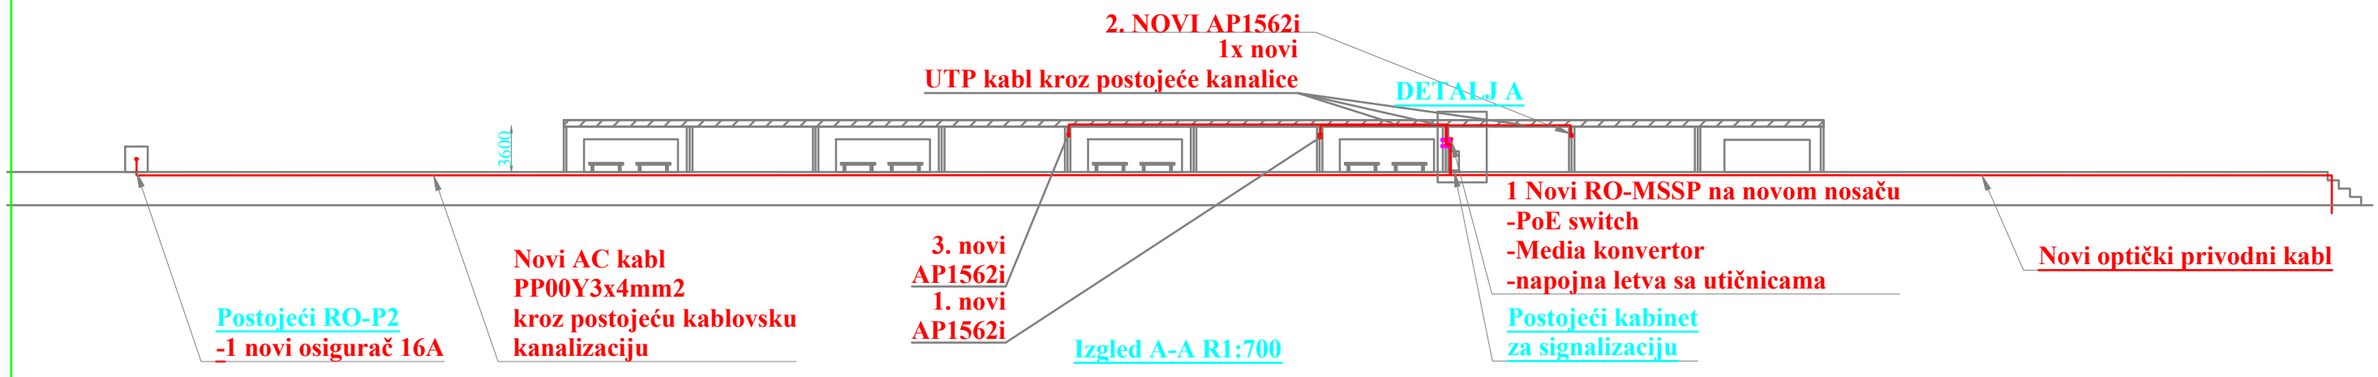

Izgled A-A R1:700

Telekom Srbija		ROAMING Networks		
PROJEKAT	TEHNIČKO REŠENJE BGW770 Stanica Novi Beograd Železnica WiFi	OSNOVA DELA LOKACIJE I IZGLED A-A NOVOPROJEKTOVANO STANJE		
ODGOVORNI PROJEKTANT	Marija Jajčanin, dipl. inž. el.	DATUM	RAZMERA	BROJ CRTEŽA
SARADNIK	Janko Radonjić el. teh.	Novembar 2021.	1:700	RT.02